

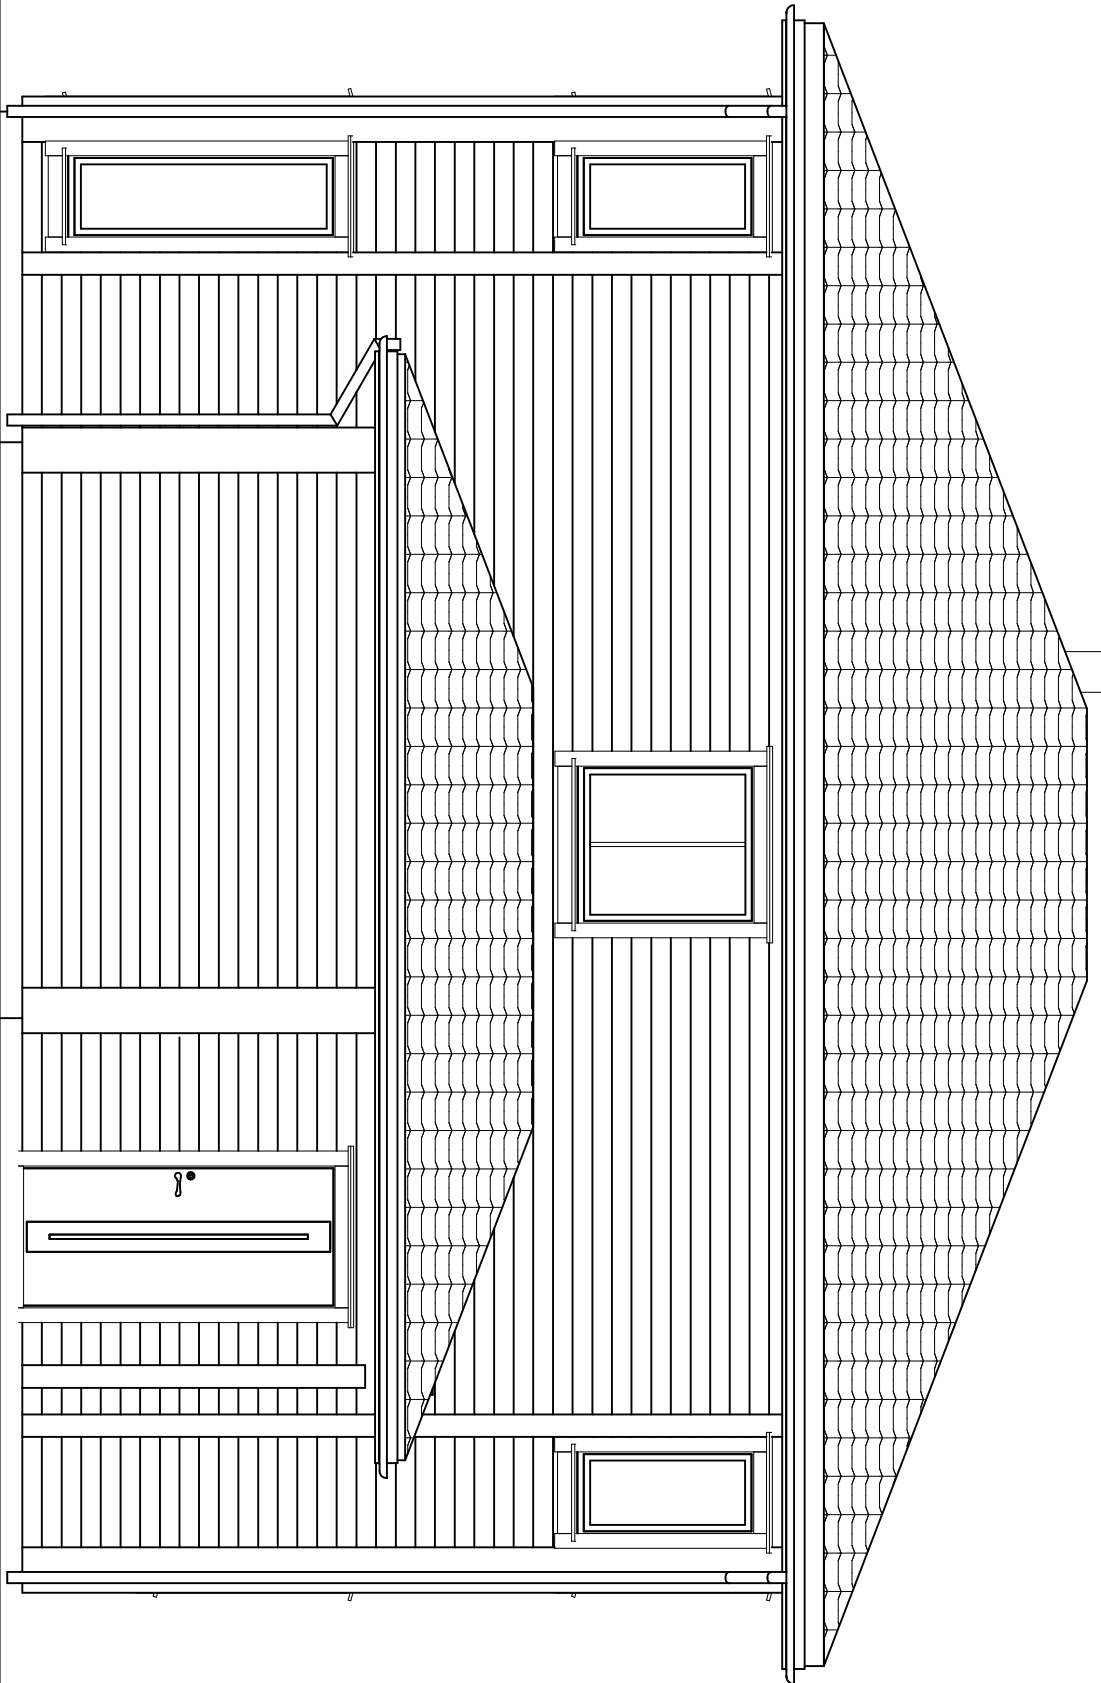


Vedlegg 2: tegninger til oppgave 2

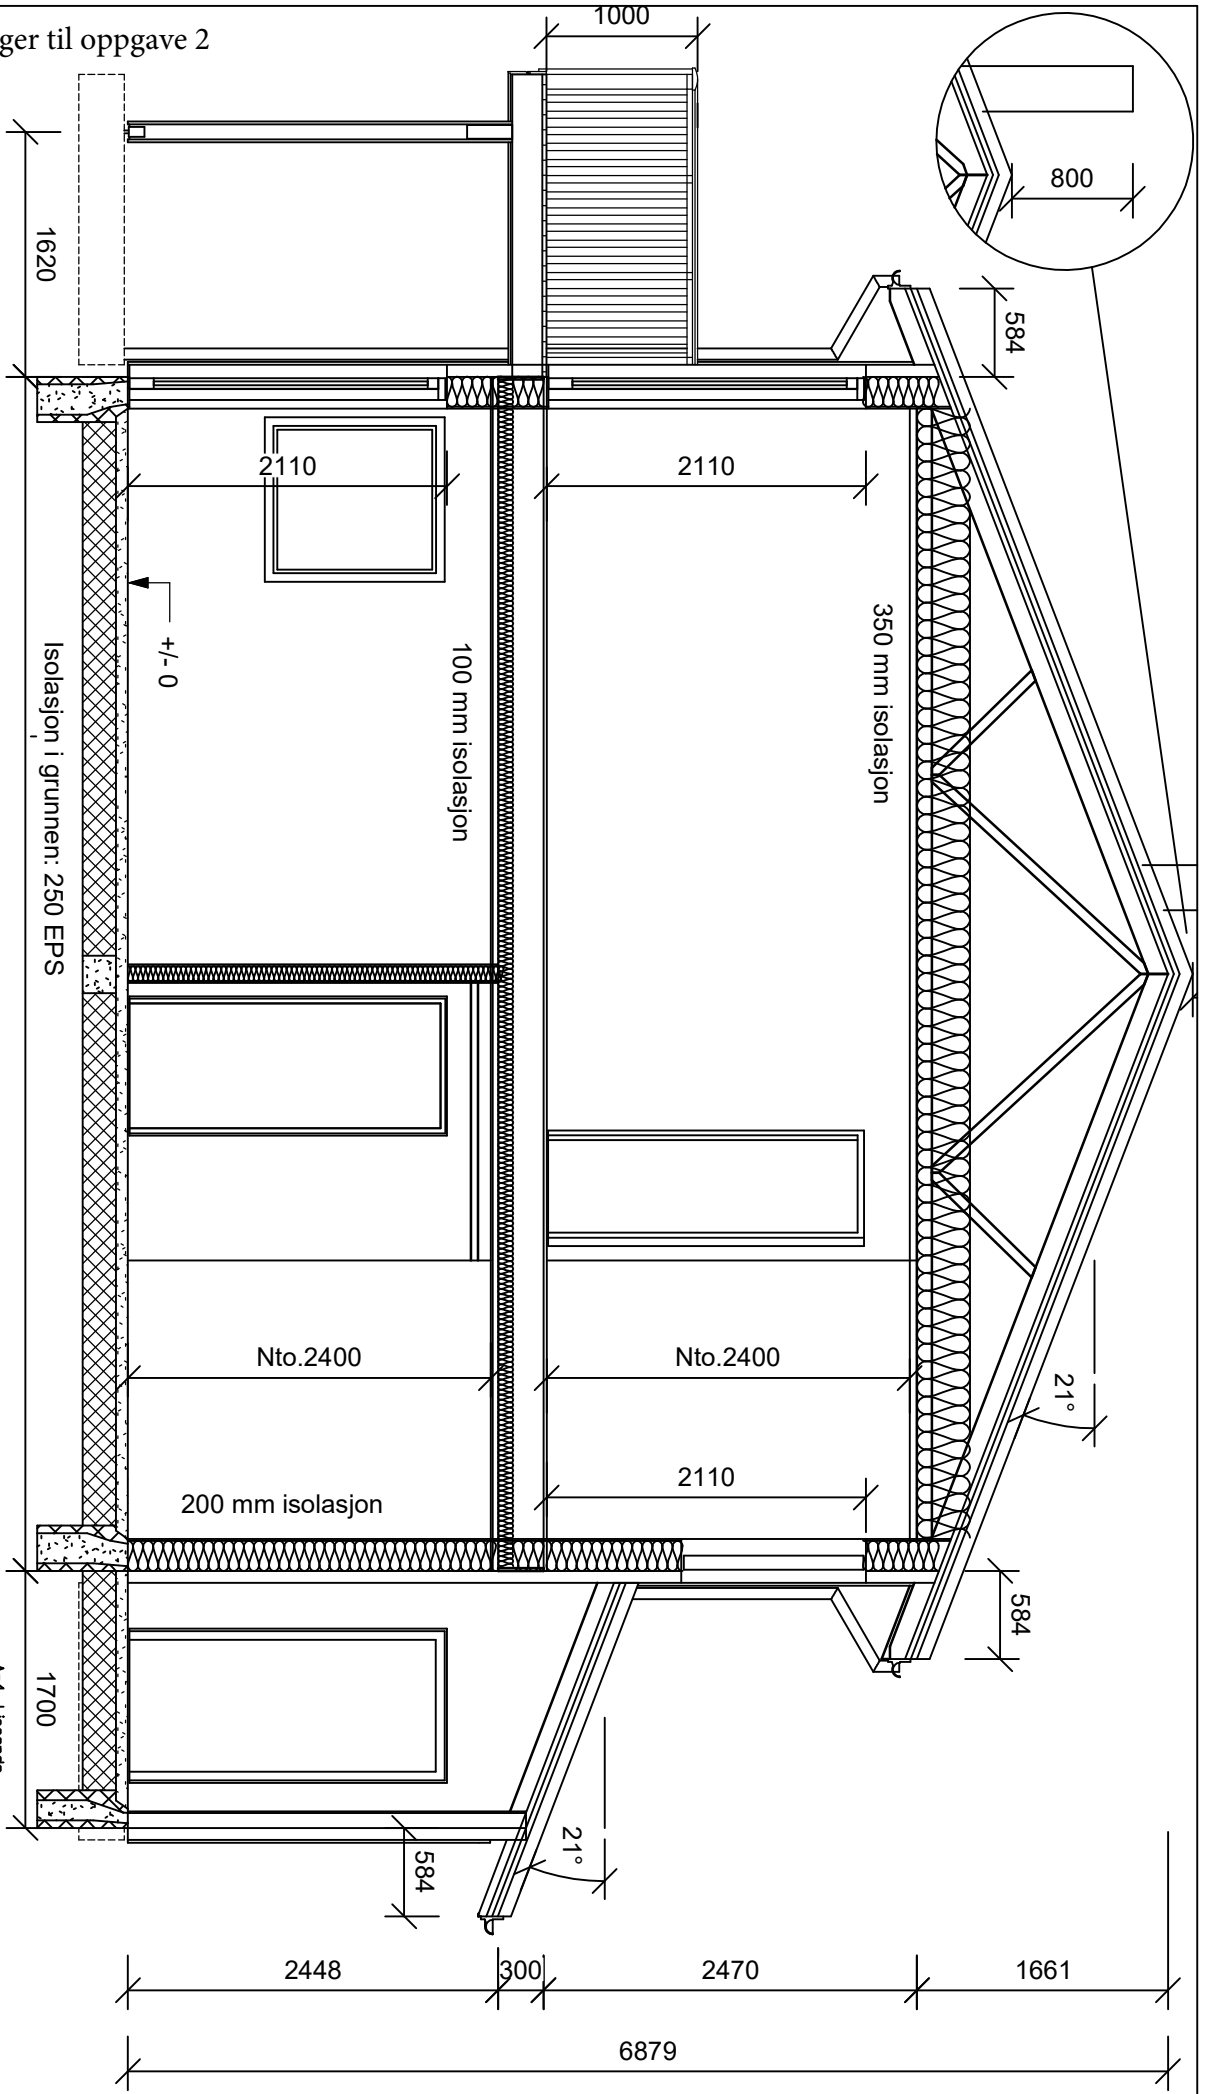

Dato		Konstr./Tegnet		Trosset		A-4, Liggende	
09.10.18		Mesterhus		Kjetil AA Nilsen		Målestokk	
Kontroll		Stundkontroll		Godkjent		1:50	
VBL-Faget				Etsdning for:			
Snitt AA				Etsdtt av:			
Henviings:				Beregning:			
				 - det blir som avtalt			

# Vedlegg 2: tegninger til oppgave 2



A-4, Liggende

Dato	09.10.18	Konstr./Tegnet	Mesterhus	Tracet	K.A.A.N	Målestokk	1:50
Kontroll		Stundkontroll		Godkjent			

VBL-Fage t

Fasade Nord

Hverisning:


Beregning:

**MESTERHUS**  
- det blir som avtalt

Erstading for:

Erstatt av:


Vedlegg 2: tegninger til oppgave 2

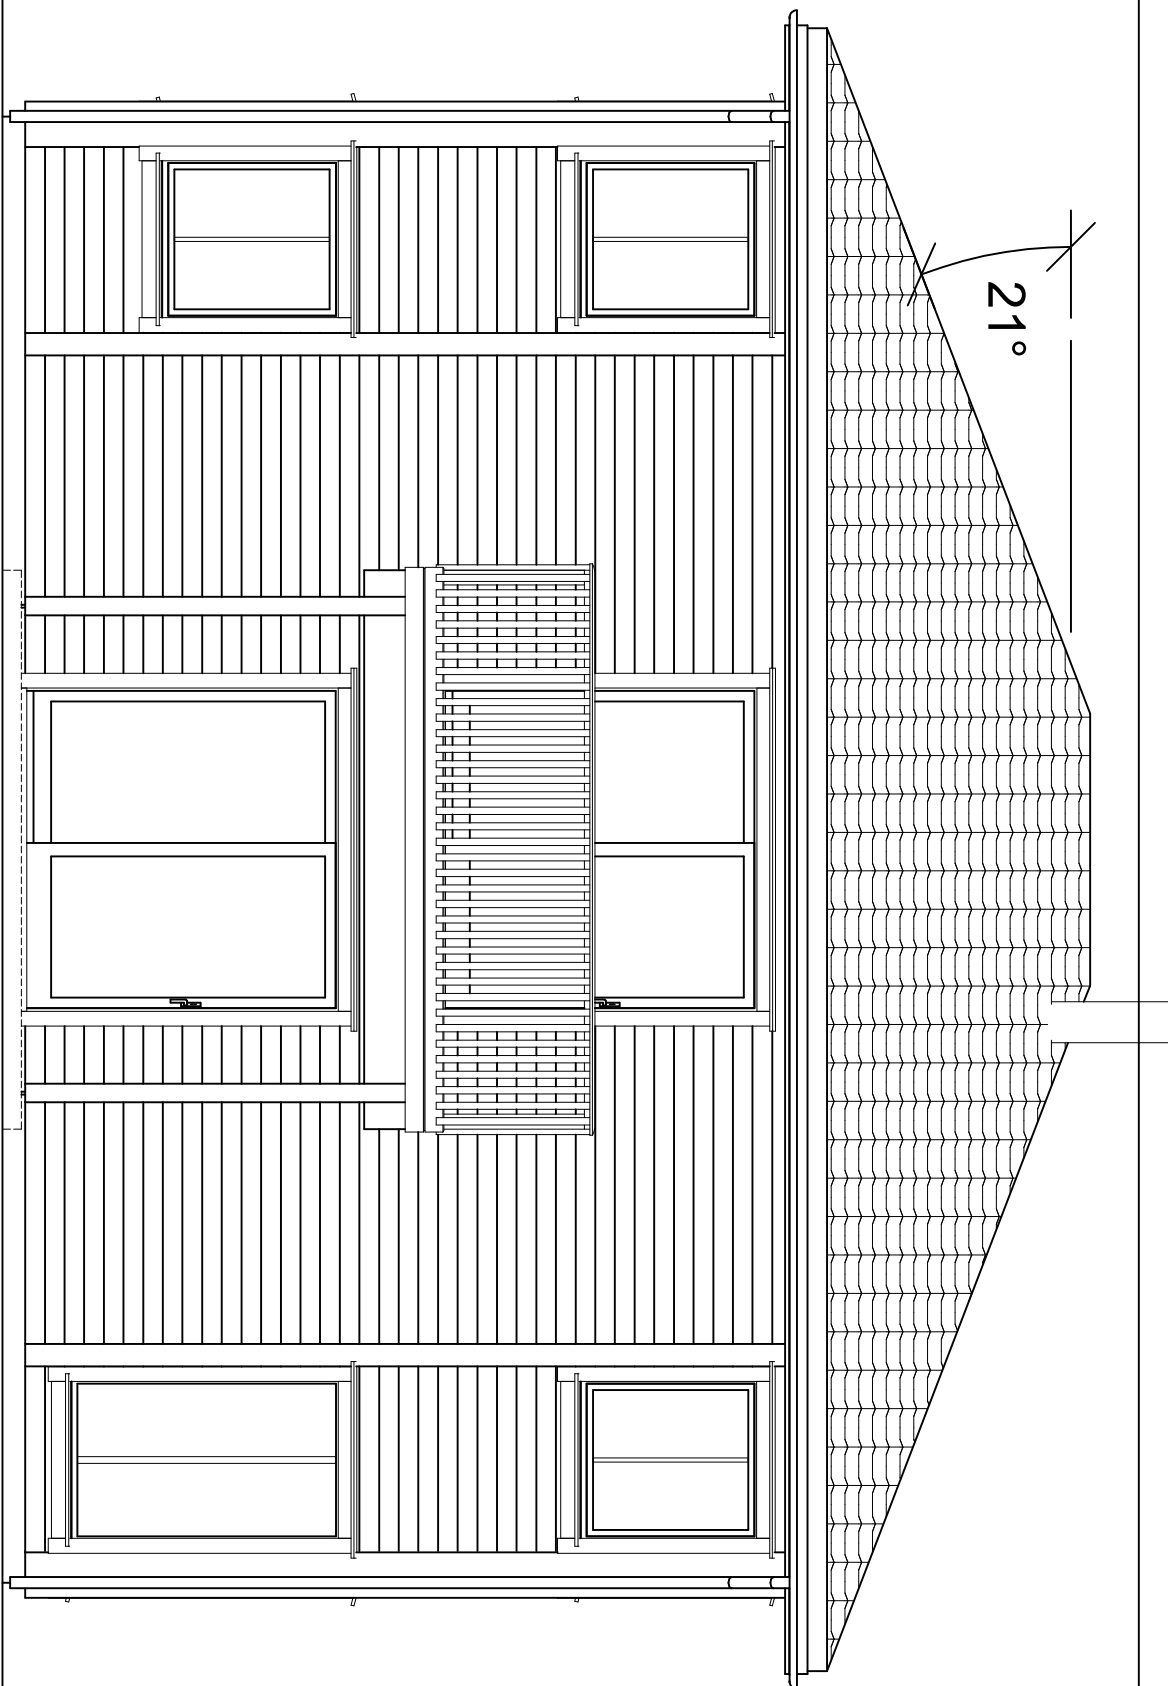


21°


Dato	Konstr./tegn	Tracert	Målestokk	<b>MESTERHUS</b> - det blir som avtalt
Kontroll	Stundkontroll	Godkjent	1:50	
Fasade Sør Stine Mesterhus				Erstatning for: _____ Erstatt av: _____
Hemvisning:	Beregning:			

Vedlegg 2: tegninger til oppgave 2

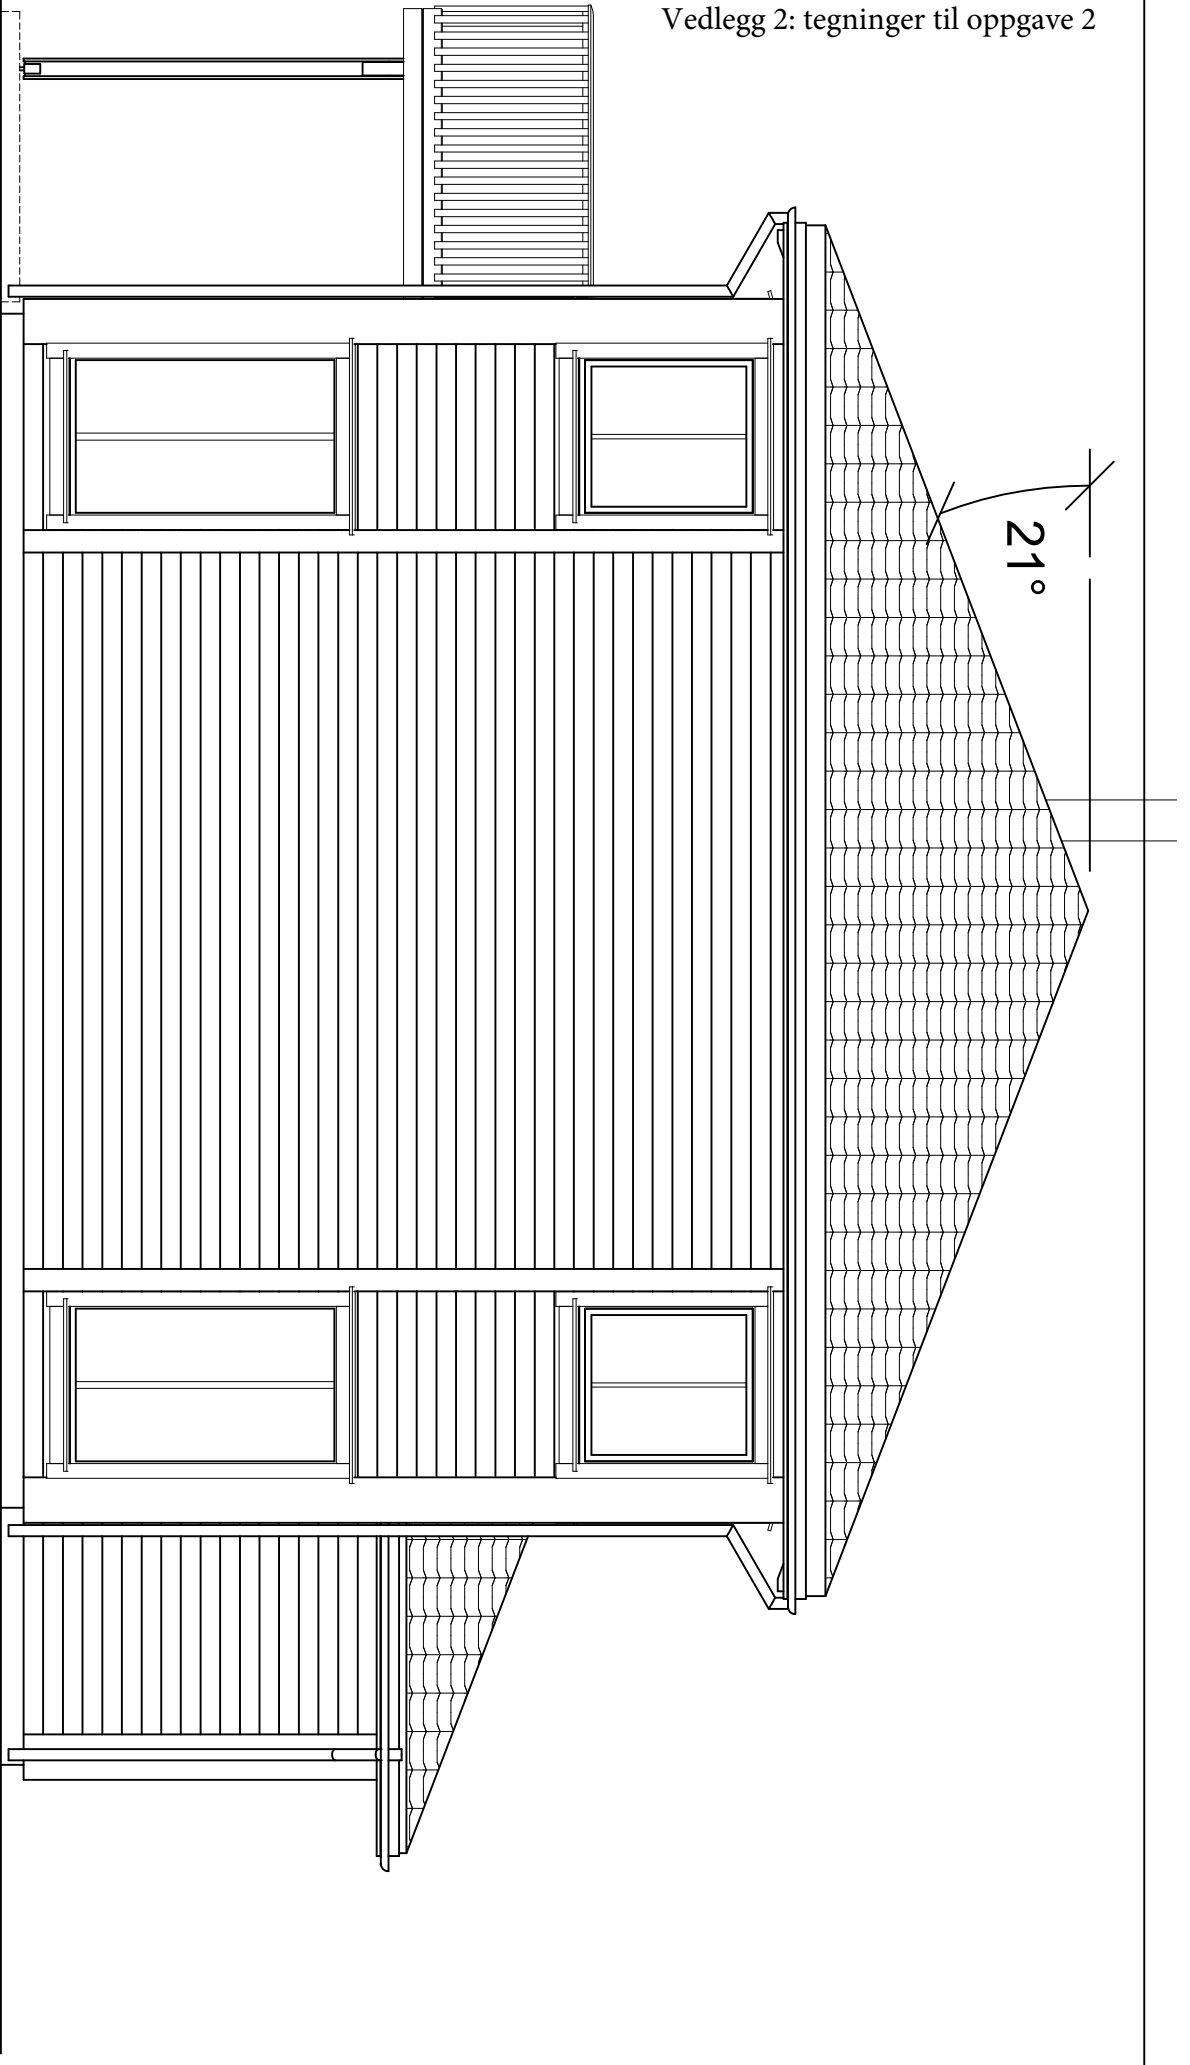

Dato	09.10.18	Konstr./tegnert	Mesterhus Stundkontroll	Tracet	Kjetil Aa. Nilsen	Målestokk	1:50
Kontroll					Godkjent		
Fasade Vest							 - det blir som avtalt
Stine Mesterhus							
Henvi/sning:	Beregning:						
Erstatning for:							Erstatt av:

Vedlegg 2: tegninger til oppgave 2

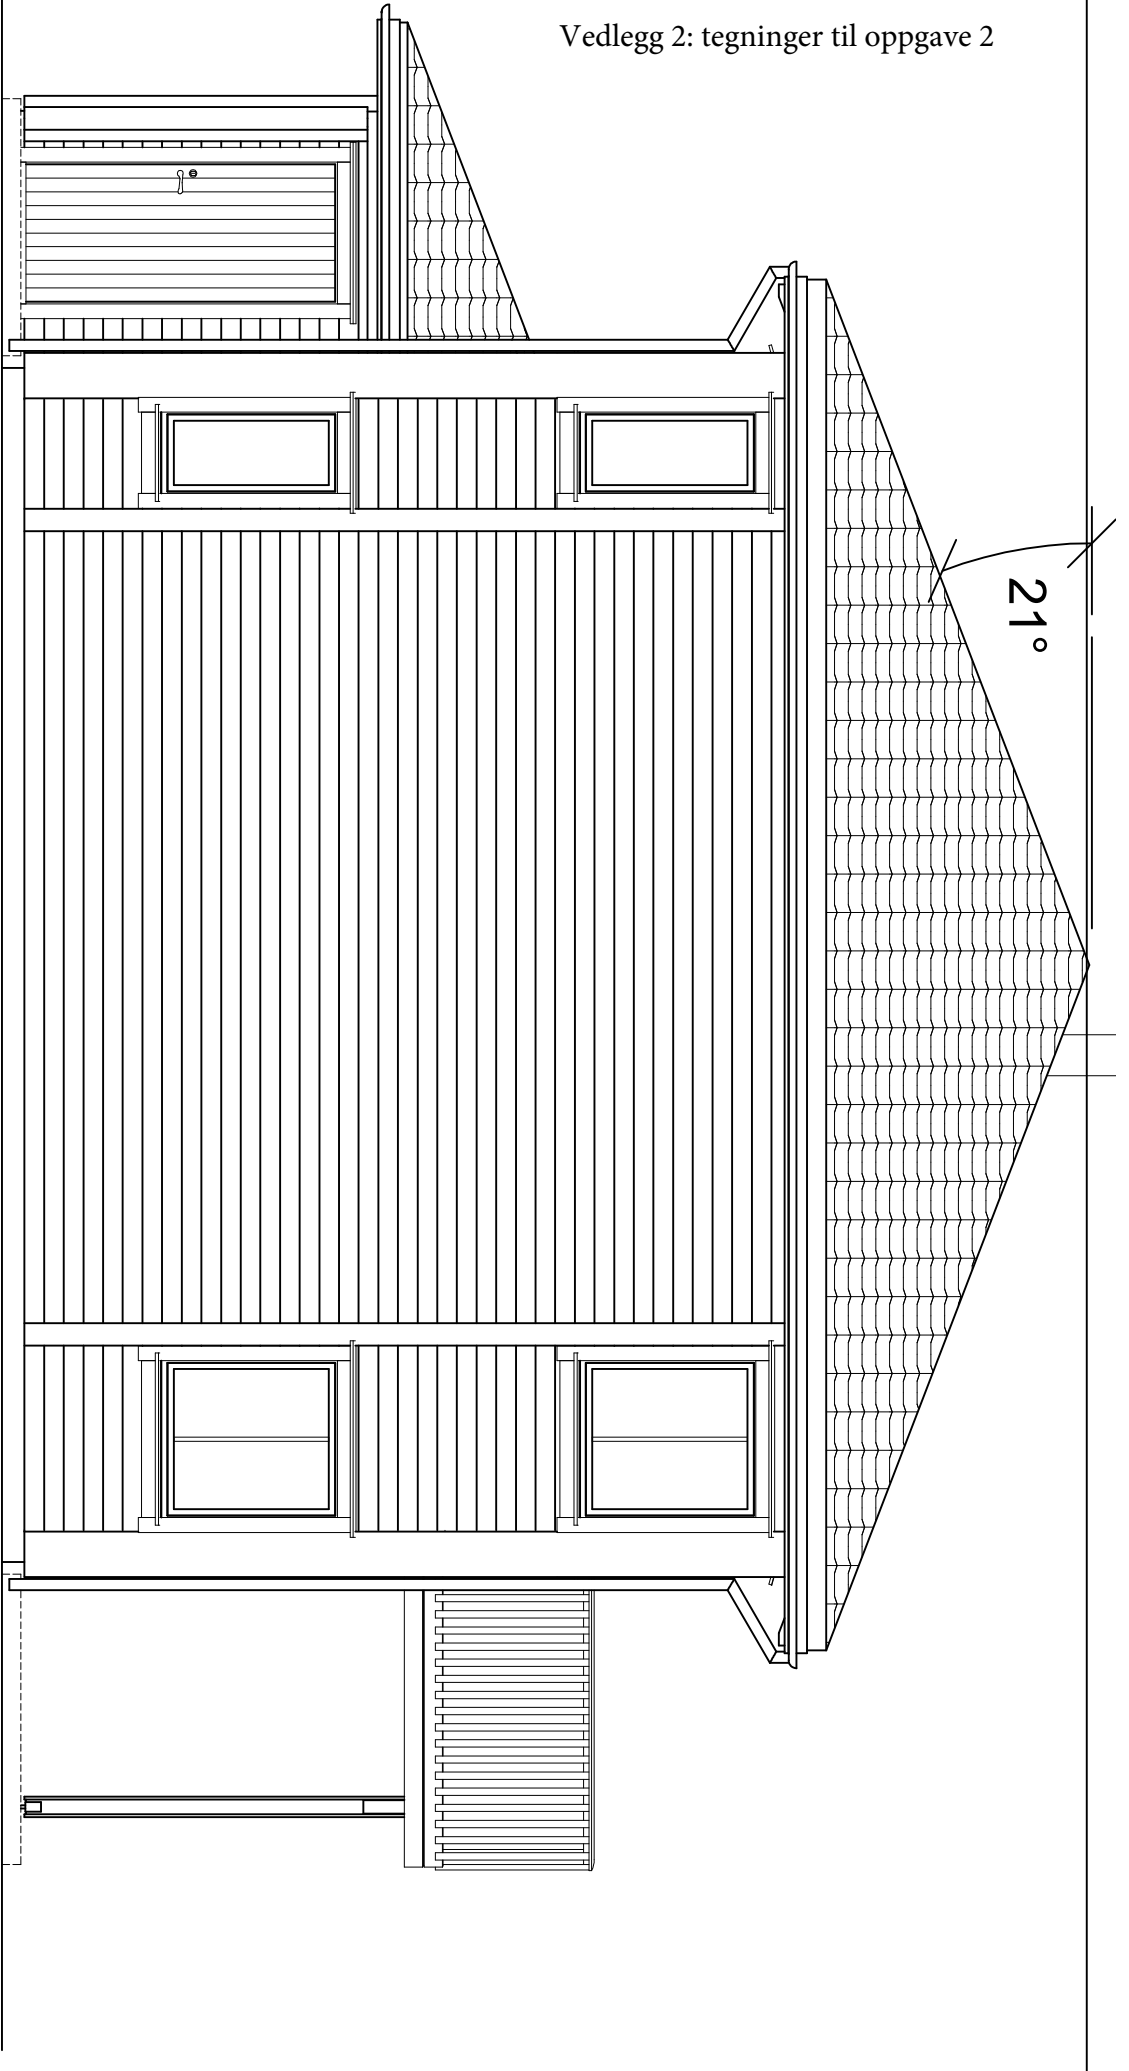

A-4 Løgende

Dato	Konstr./Fagnet	Tracet	Målestokk
09.10.18	Mesterhus Standkontroll	Kjetil A. Nilsen Godkjent	1:50

VBL-faget

Fasade øst

Henviings:

Beregning:

**MESTERHUS**  
- det blir som avtalt

Estating for:

Estattd or: